

Рассмотрено:
 Начальник ОГИБДД ОМВД
 России по г. Партизанску
 майор полиции
 Д.В. Ширяев

СХЕМА № 1 (лист 1)

организации дорожного движения на период временного ограничения движения при проведении
 акции «Бессмертный полк» 9 мая 2024 года с 09 час. 30 мин. до 11 час. 30 мин. от городской
 площади по ул.Ленинская до Монумента жителям г.Партизанска, погибшим в сражениях ВОВ 1941-
 1945гг. по ул.Партизанская в г.Партизанске



Утверждаю:

Глава Партизанского
 городского округа

О.А. Бондарев

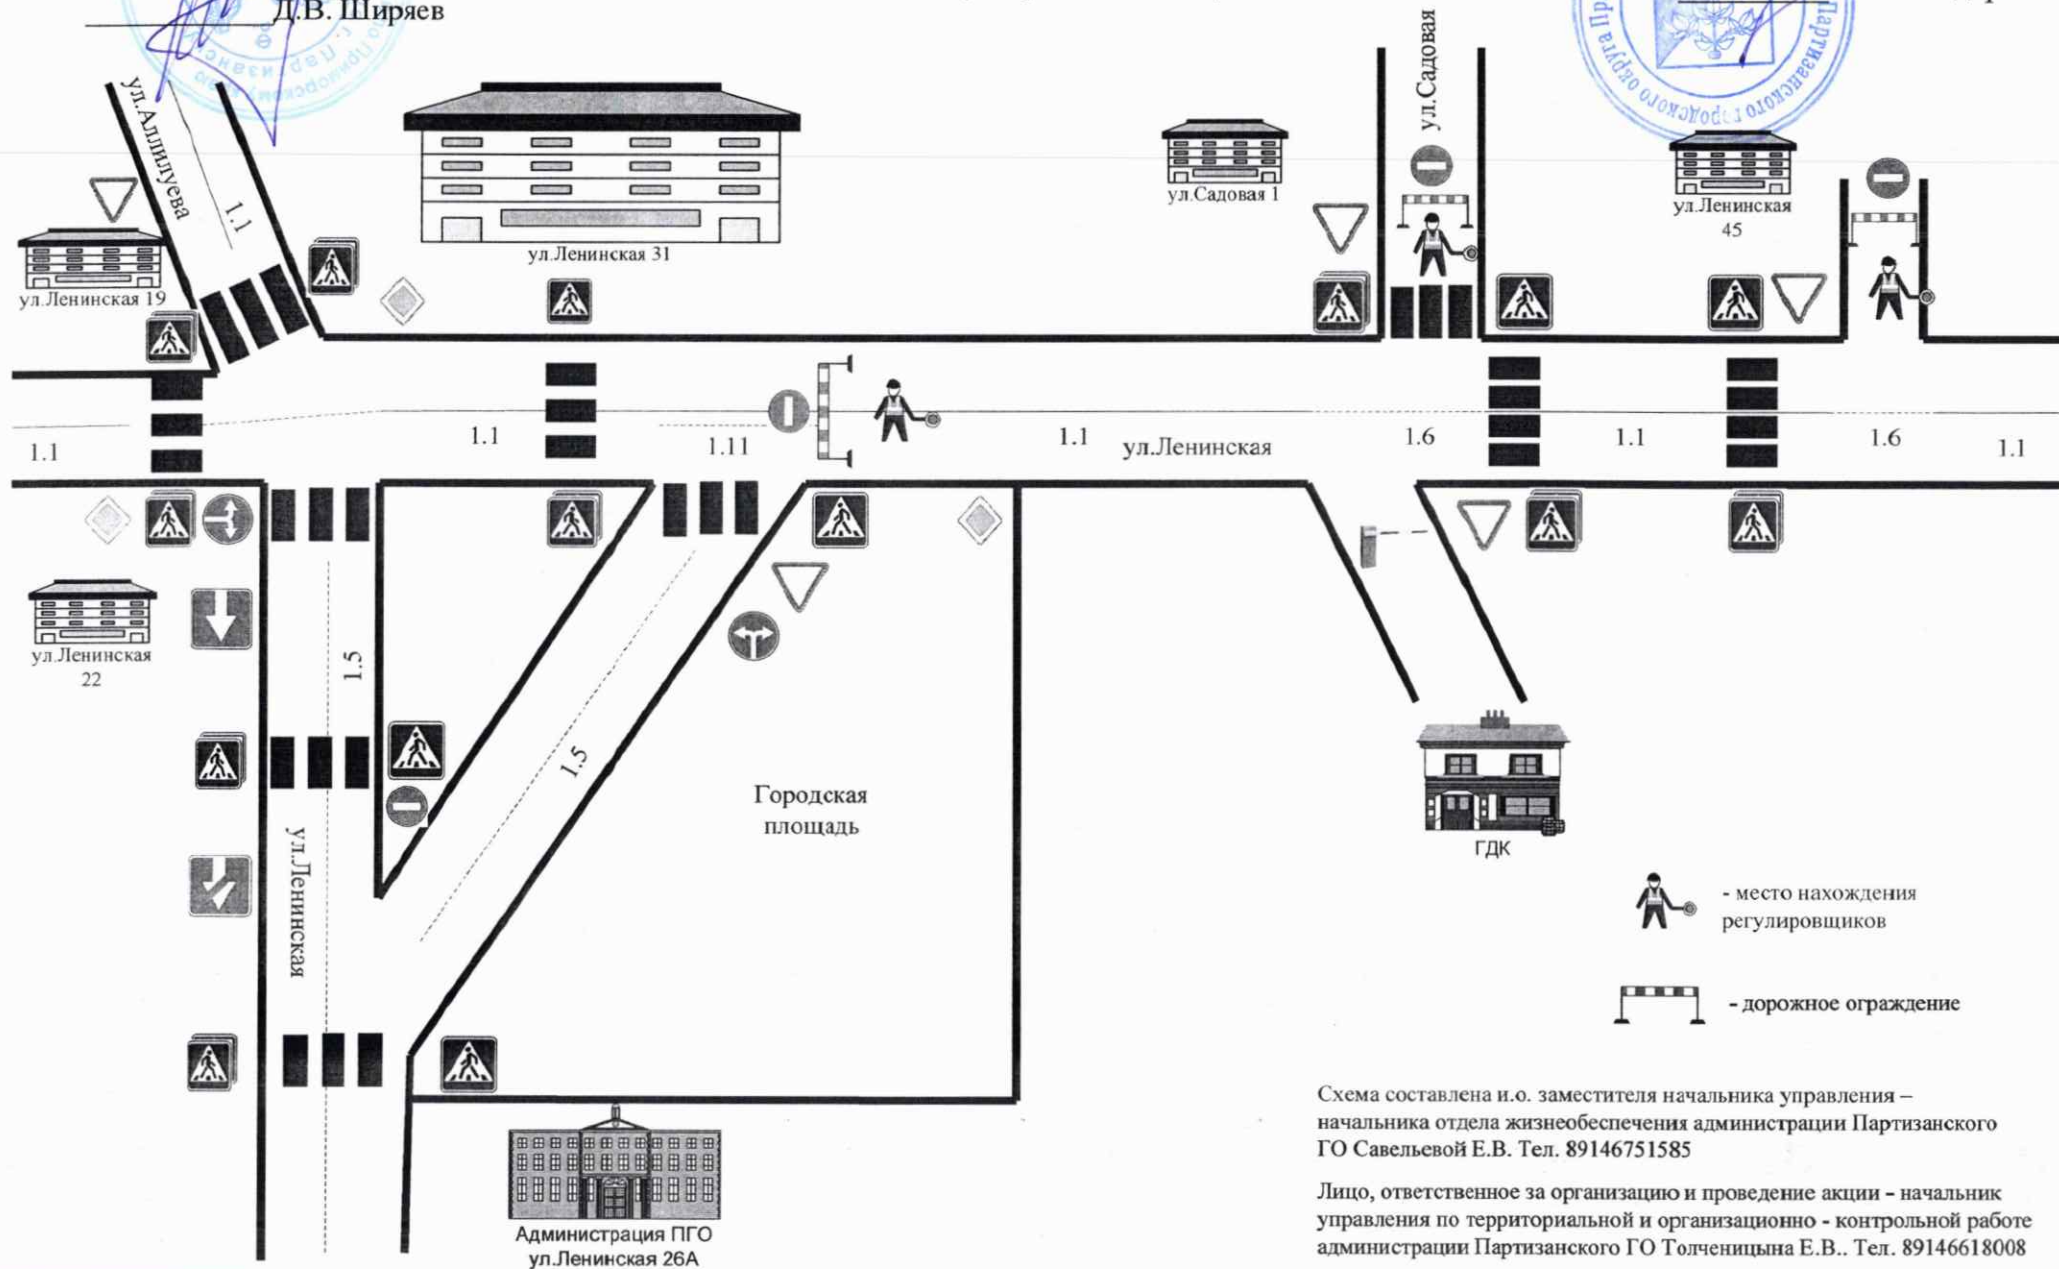


Схема составлена и.о. заместителя начальника управления –
 начальника отдела жизнеобеспечения администрации Партизанского
 ГО Савельевой Е.В. Тел. 89146751585

Лицо, ответственное за организацию и проведение акции – начальник
 управления по территориальной и организационно - контрольной работе
 администрации Партизанского ГО Толченицына Е.В.. Тел. 89146618008

Рассмотрено:
Начальник ОГИБДД ОМВД
России по г. Партизанску
майор полиции
Д.В. Ширяев

СХЕМА № 1 (лист 2)
организации дорожного движения на период временного ограничения движения при проведения
акции «Бессмертный полк» 9 мая 2024 года с 09 час. 30 мин. до 11 час. 30 мин. от городской
площади по ул.Ленинская до Монумента жителям г.Партизанска, погибшим в сражениях ВОВ 1941-
1945гг. по ул.Партизанская в г.Партизанске

Утверждаю:
Глава Партизанского
городского округа
О.А. Бондарев

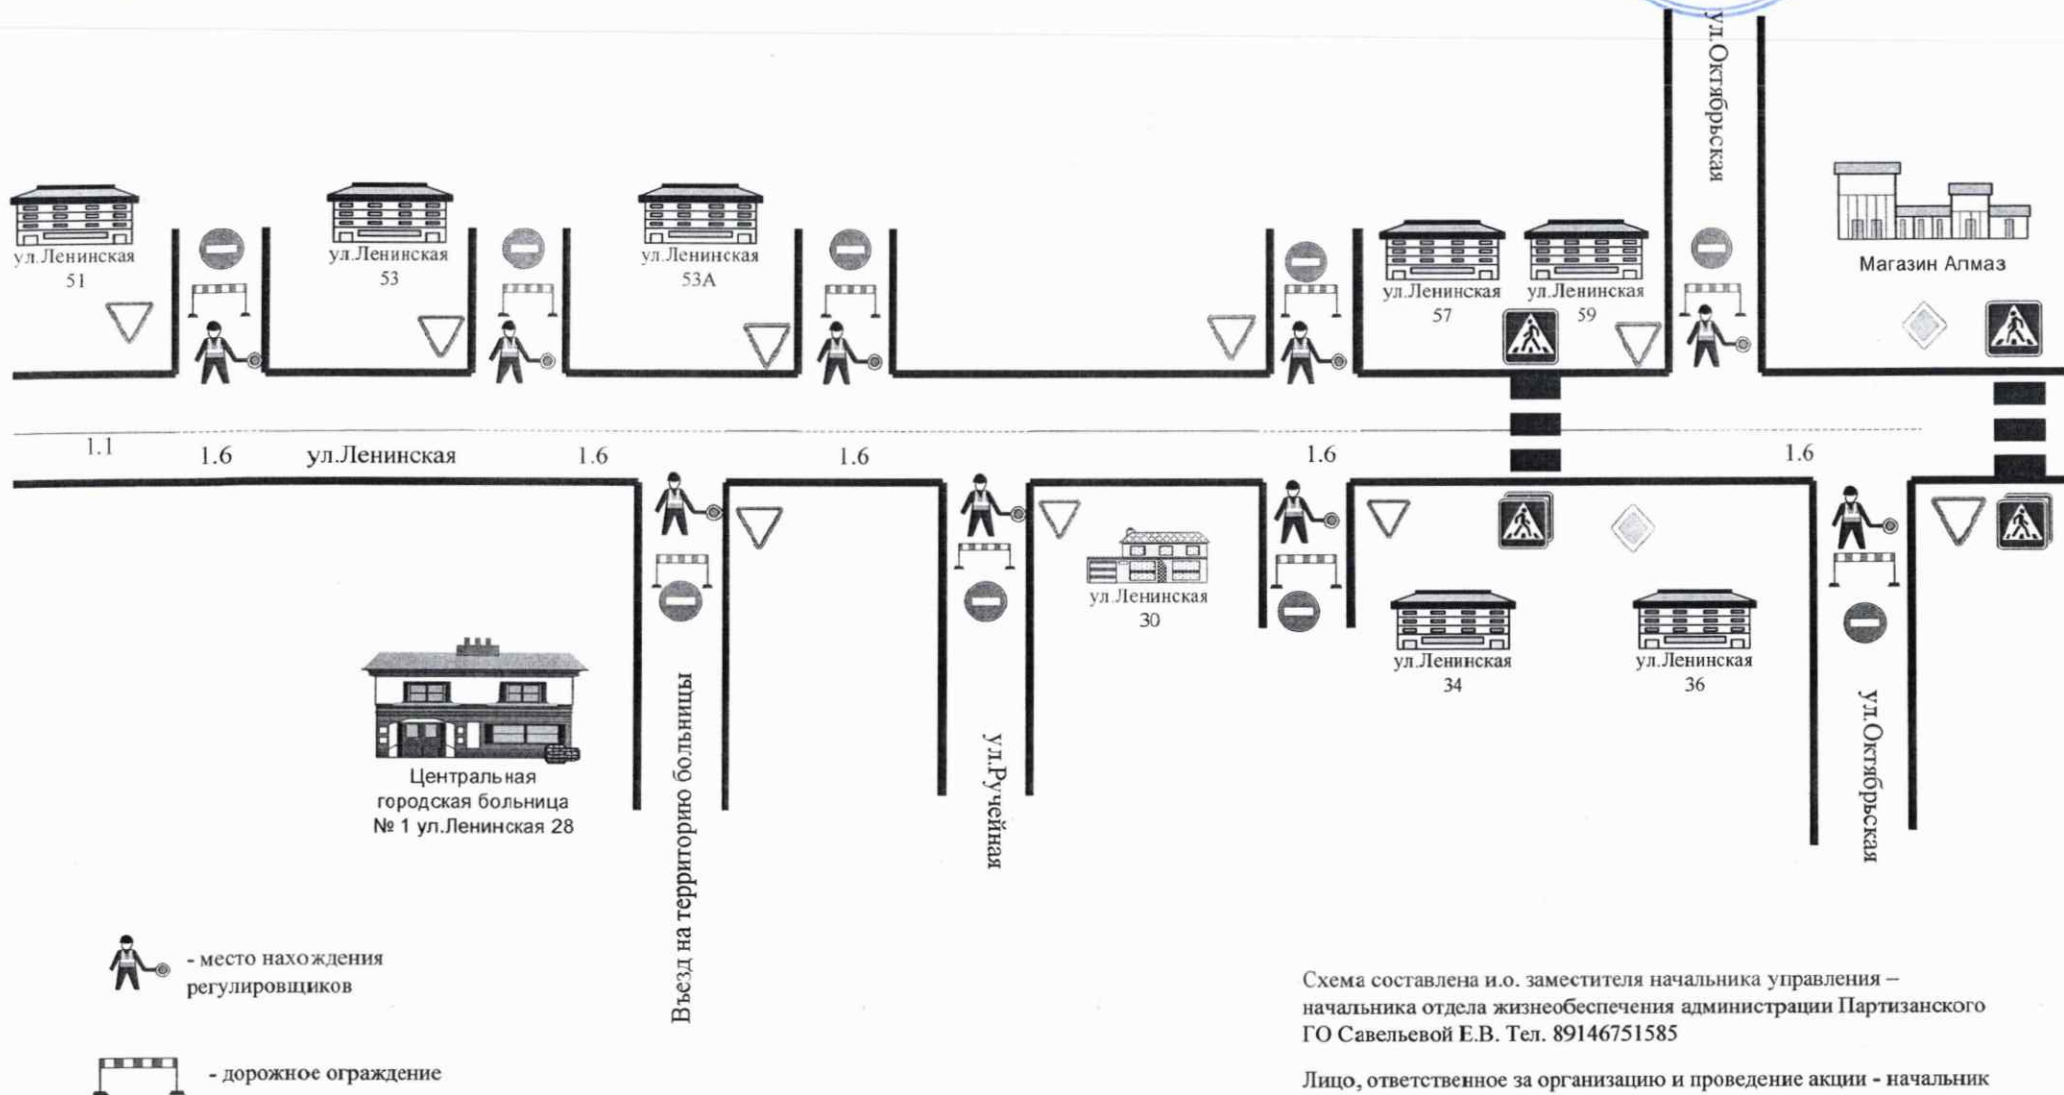



Схема составлена и.о. заместителя начальника управления –
начальника отдела жизнеобеспечения администрации Партизанского
ГО Савельевой Е.В. Тел. 89146751585

Лицо, ответственное за организацию и проведение акции - начальник
управления по территориальной и организационно - контрольной работе
администрации Партизанского ГО Толченицына Е.В.. Тел. 89146618008

Рассмотрено:
 Начальник ОГИБДД ОМВД
 России по г. Партизанску
 майор полиции
 Д.В. Ширяев

СХЕМА № 1 (лист 3)
 организации дорожного движения на период временного ограничения движения при проведении
 акции «Бессмертный полк» 9 мая 2024 года с 09 час. 30 мин. до 11 час. 30 мин. от городской
 площади по ул.Ленинская до Монумента жителям г.Партизанска, погибшим в сражениях ВОВ 1941-
 1945гг. по ул.Партизанская в г.Партизанске

Утверждаю:
 Глава Партизанского
 городского округа
 О.А. Бондарев

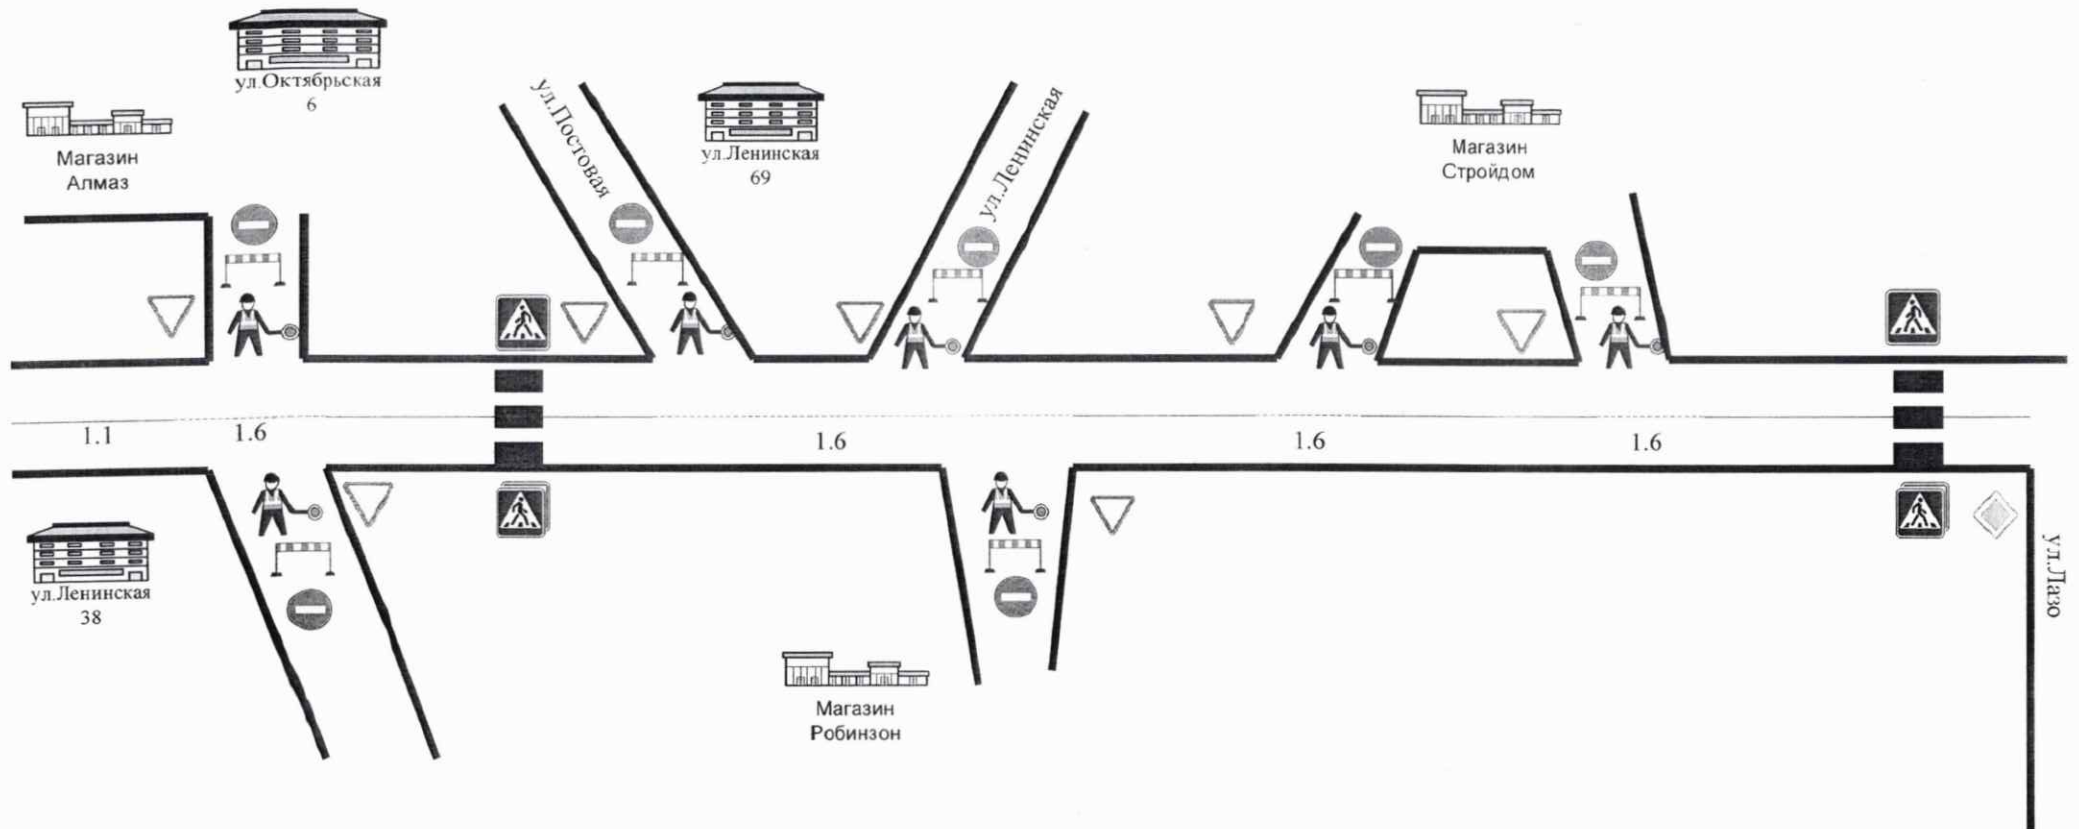

- место нахождения регулировщиков
 - дорожное ограждение

Схема составлена и.о. заместителя начальника управления –
 начальника отдела жизнеобеспечения администрации Партизанского
 ГО Савельевой Е.В. Тел. 89146751585
 Лицо, ответственное за организацию и проведение акции - начальник
 управления по территориальной и организационно - контрольной работе
 администрации Партизанского ГО Толченицына Е.В.. Тел. 89146618008

Рассмотрено:
Начальник ОГИБДД ОМВД
России по г. Партизанску
майор полиции
Д.В. Ширяев

СХЕМА № 1 (лист 4)
организации дорожного движения на период временного ограничения движения при проведения
акции «Бессмертный полк» 9 мая 2024 года с 09 час. 30 мин. до 11 час. 30 мин. от городской
площади по ул.Ленинская до Монумента жителям г.Партизанска, погибшим в сражениях ВОВ 1941-
1945гг. по ул.Партизанская в г.Партизанске

Утверждаю:
Глава Партизанского
городского округа

О.А. Бондарев

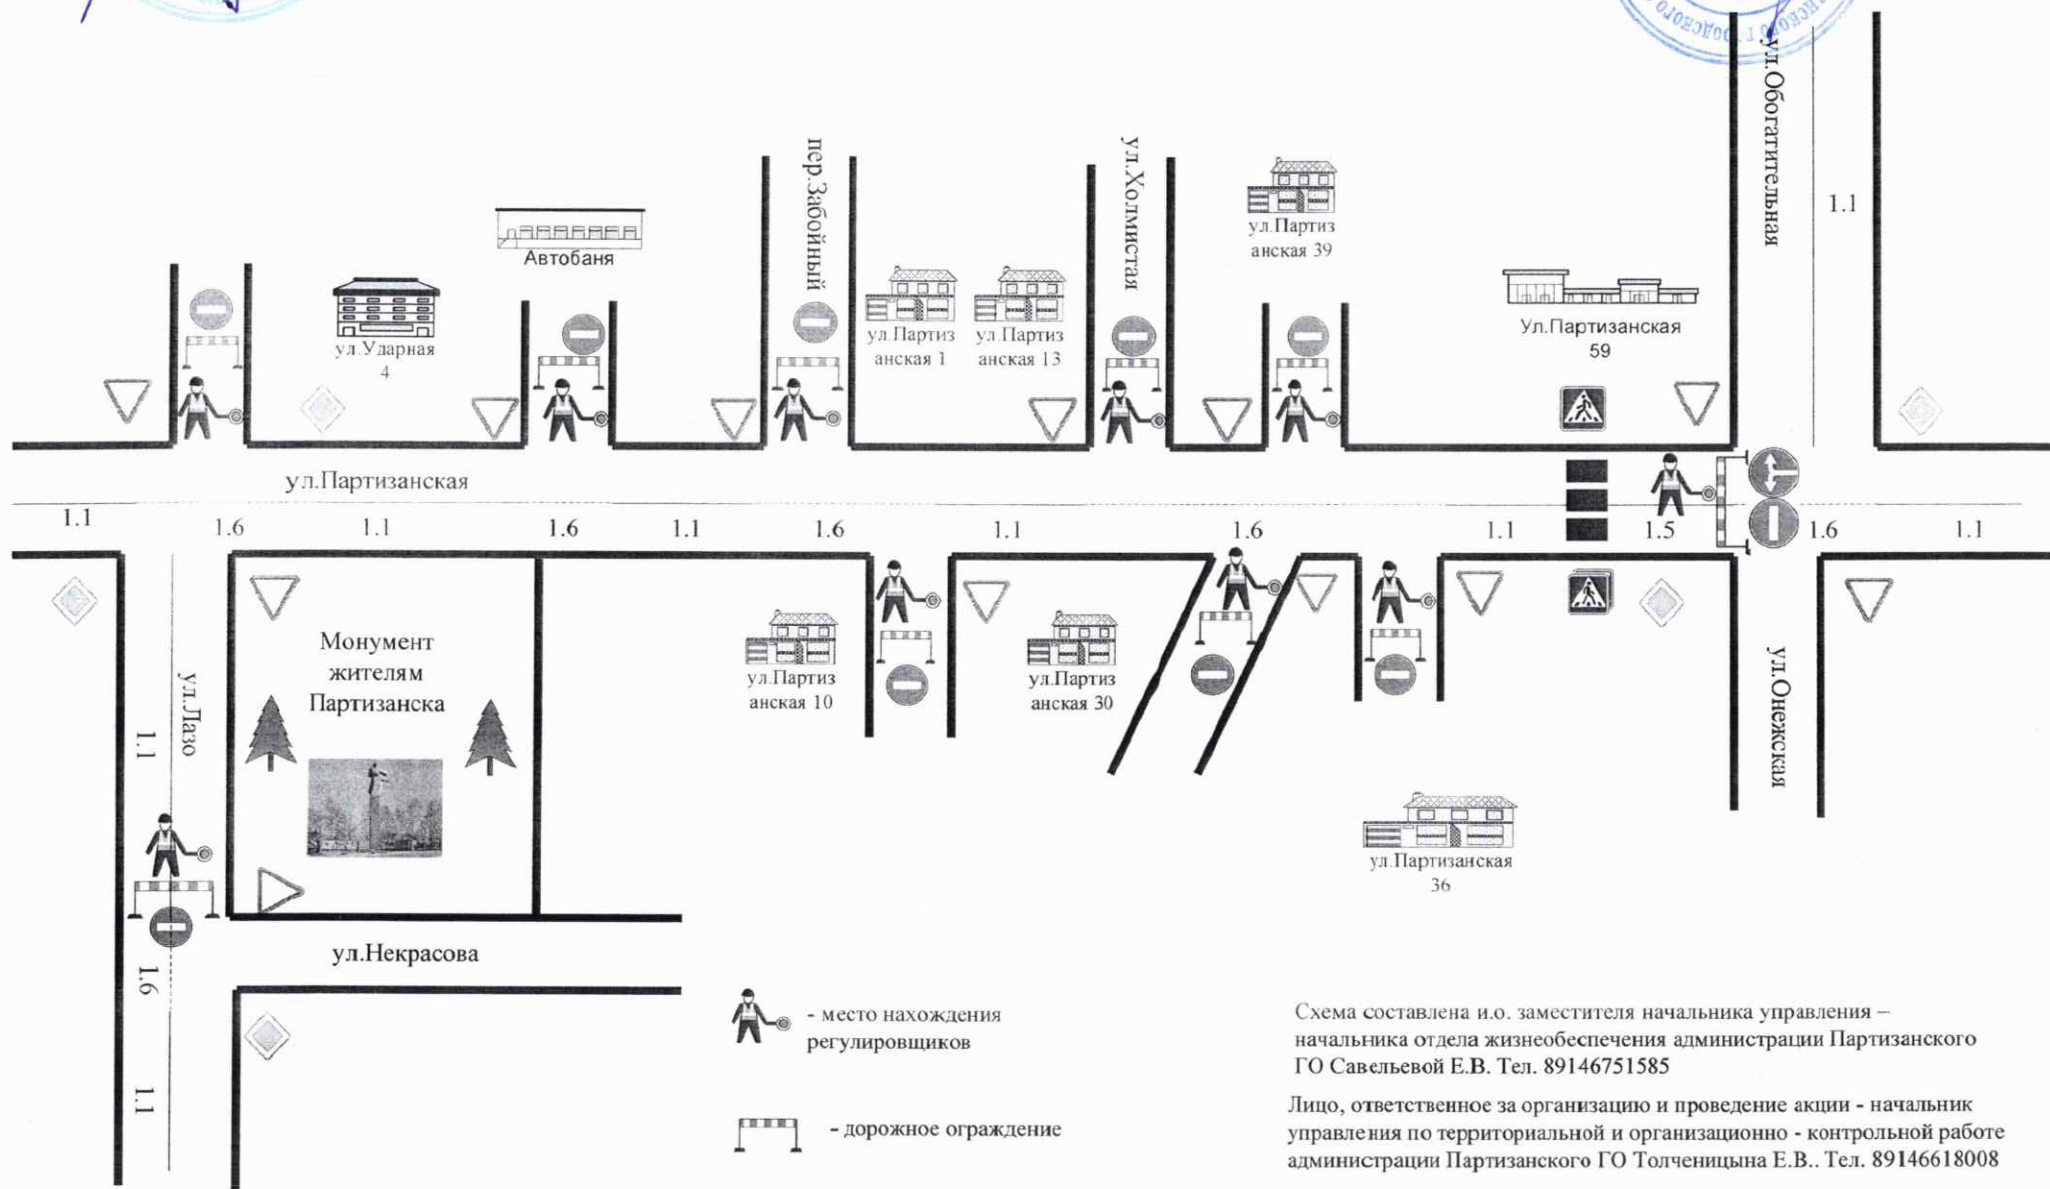


Схема составлена и.о. заместителя начальника управления –
начальника отдела жизнеобеспечения администрации Партизанского
ГО Савельевой Е.В. Тел. 89146751585

Лицо, ответственное за организацию и проведение акции - начальник
управления по территориальной и организационно - контрольной работе
администрации Партизанского ГО Толченицына Е.В.. Тел. 89146618008


Рассмотрено:
Начальник ОГИБДД ОМВД
России по г. Партизанску
майор полиции
Д.В. Ширяев

СХЕМА № 1

организации дорожного движения на период временного ограничения движения при проведении
акции «Бессмертный полк» 9 мая 2024 года с 10 час. 45 мин. до 11 час. 45 мин. от проезда к д.1 А по
ул. Калинина до перекрестка улиц Калинина – Советская в с. Углекаменск



Утверждаю:
Глава Партизанского
городского округа
О.А. Бондарев

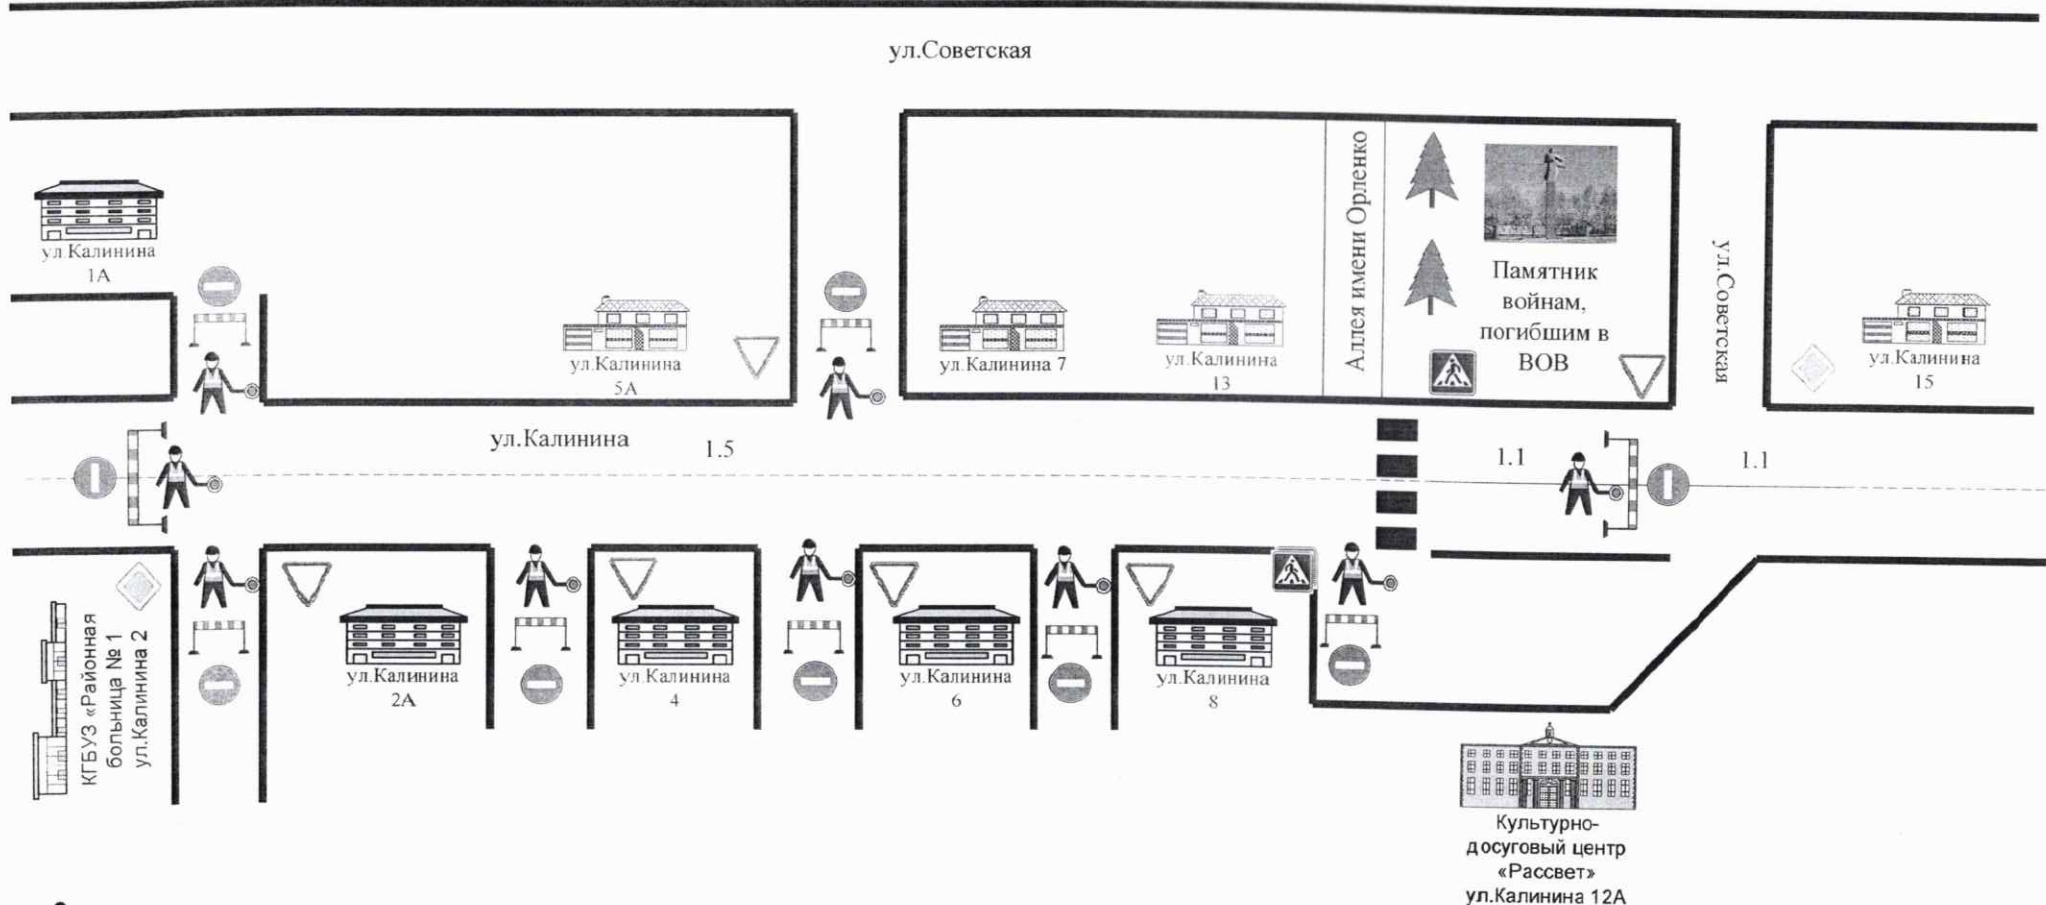

- место нахождения регулировщиков
- дорожное ограждение

Схема составлена и.о. заместителя начальника управления –
начальника отдела жизнеобеспечения администрации Партизанского
ГО Савельевой Е.В. Тел. 89146751585

Лицо, ответственное за организацию и проведение акции - начальник
управления по территориальной и организационно - контрольной работе
администрации Партизанского ГО Толченицына Е.В.. Тел. 89146618008